




0 10M 20M 50M

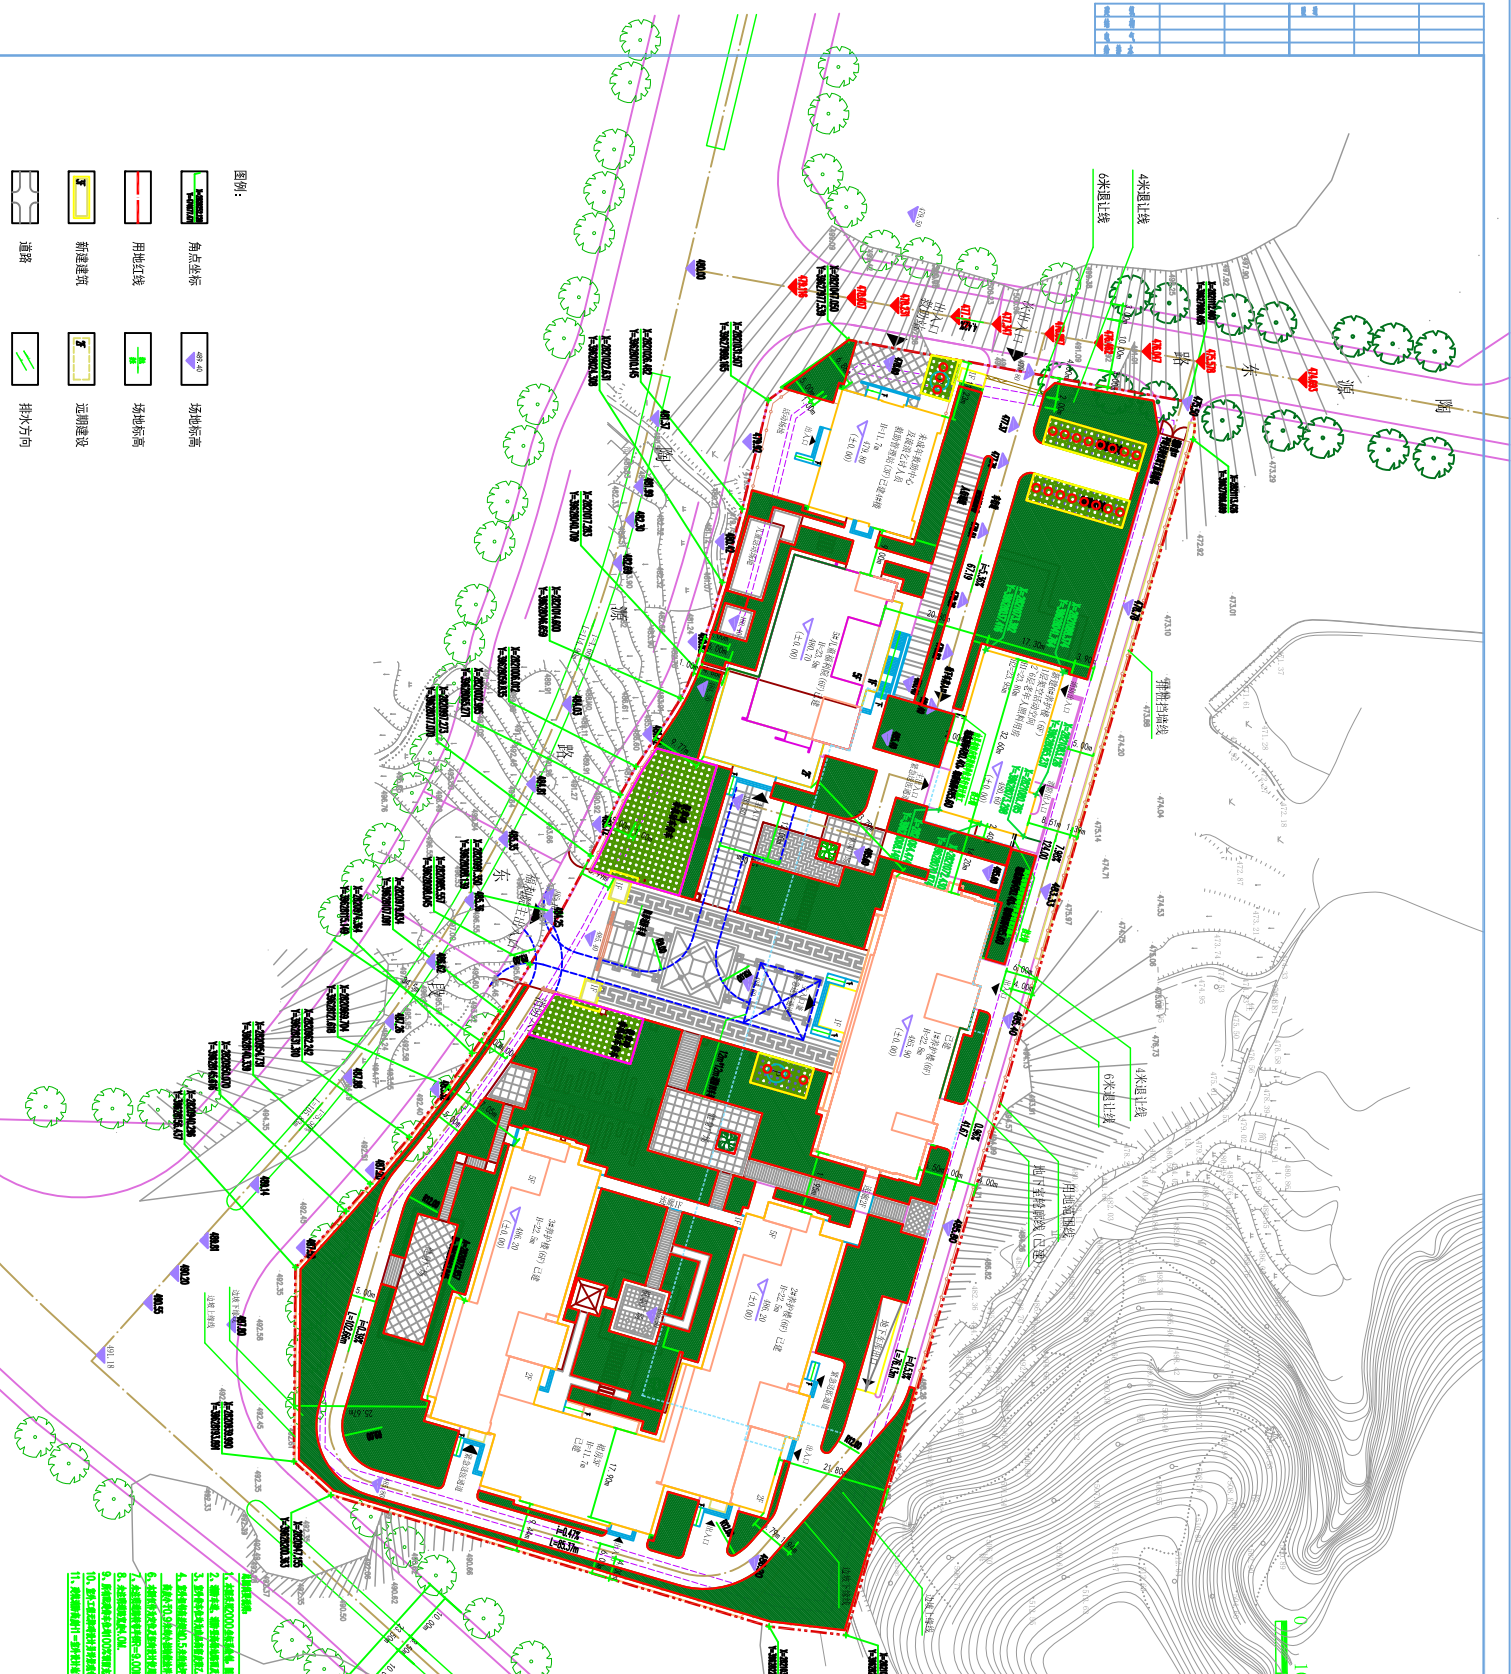

- 图例:
- 角点坐标
 - 用地红线
 - 新建建筑
 - 道路
 - 场地标高
 - 场地标高
 - 近期建设
 - 排水方向




总平面图 1:500

1. 本工程为新建工程, 所有建筑均应符合国家现行有关标准、规范和规定。



















